



2-кімнатна квартира 2К-6

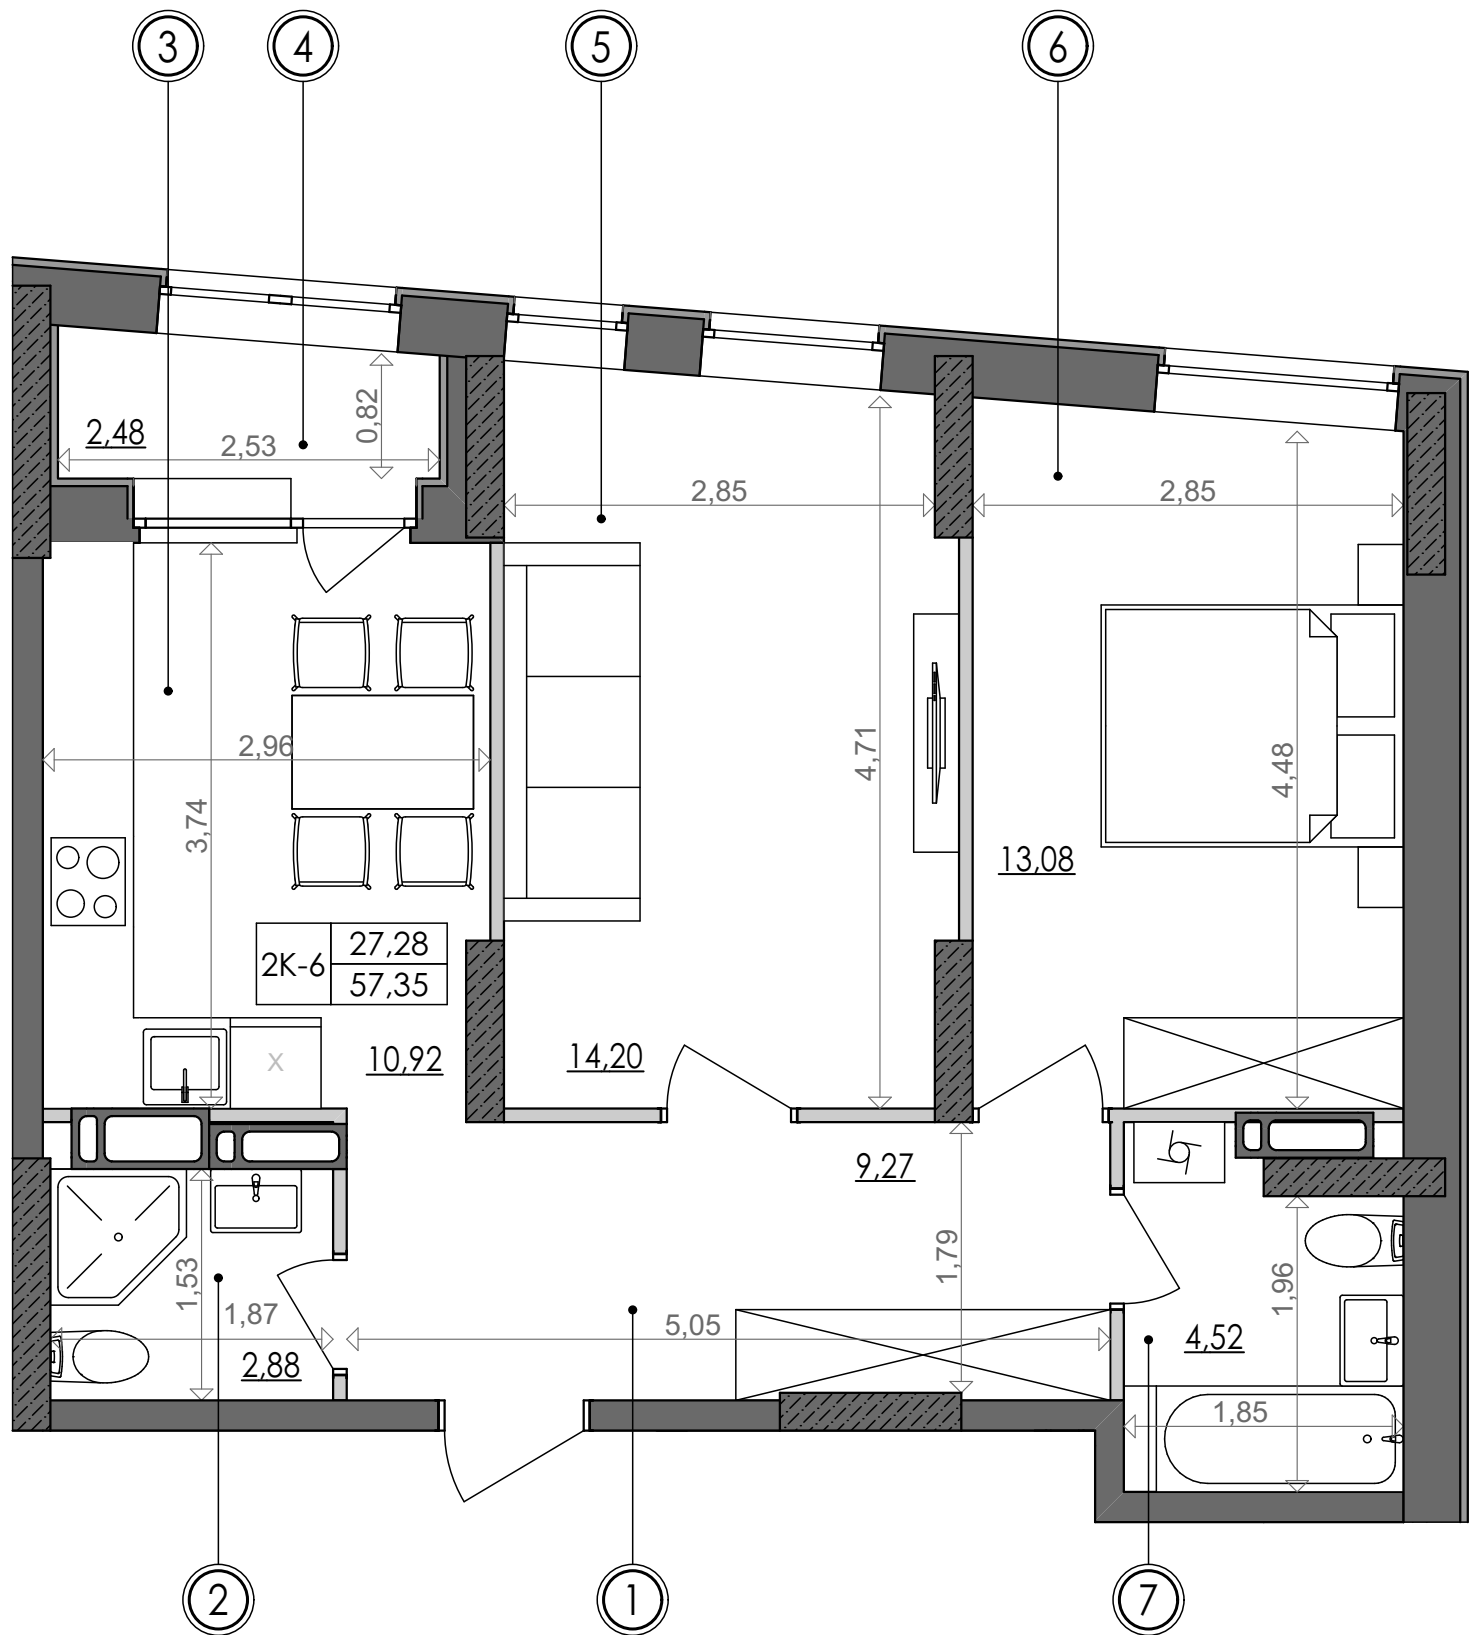

SVITLO PARK
твоє ідеальне місто

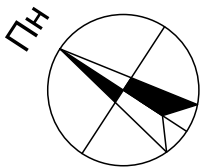


2К-6 підвіконня h= 500

№ Квартири	103	115	127	139	199	211
Поверх	10	11	12	13	18	19

ЕКСПЛІКАЦІЯ ПРИМІЩЕНЬ

№	Найменування приміщень	Площа м²
1	Передпокій	9,27
2	Санвузол	2,88
3	Кухня	10,92
4	Лоджія	2,48
5	Спальня	14,20
6	Спальня	13,08
7	Ванна кімната	4,52
Житлова площа		27,28
Загальна площа		57,35

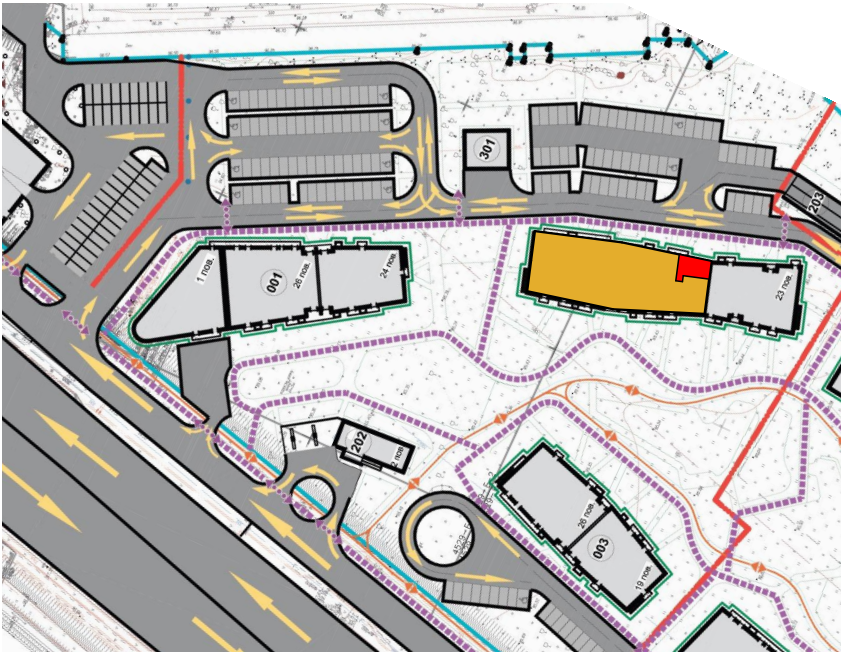

Вказані площі мають виключно попередній, ознайомлювальний характер
У процесі будівництва площі приміщень, розміщення віконних блоків можуть бути змінені

